


10
Grafisch plan

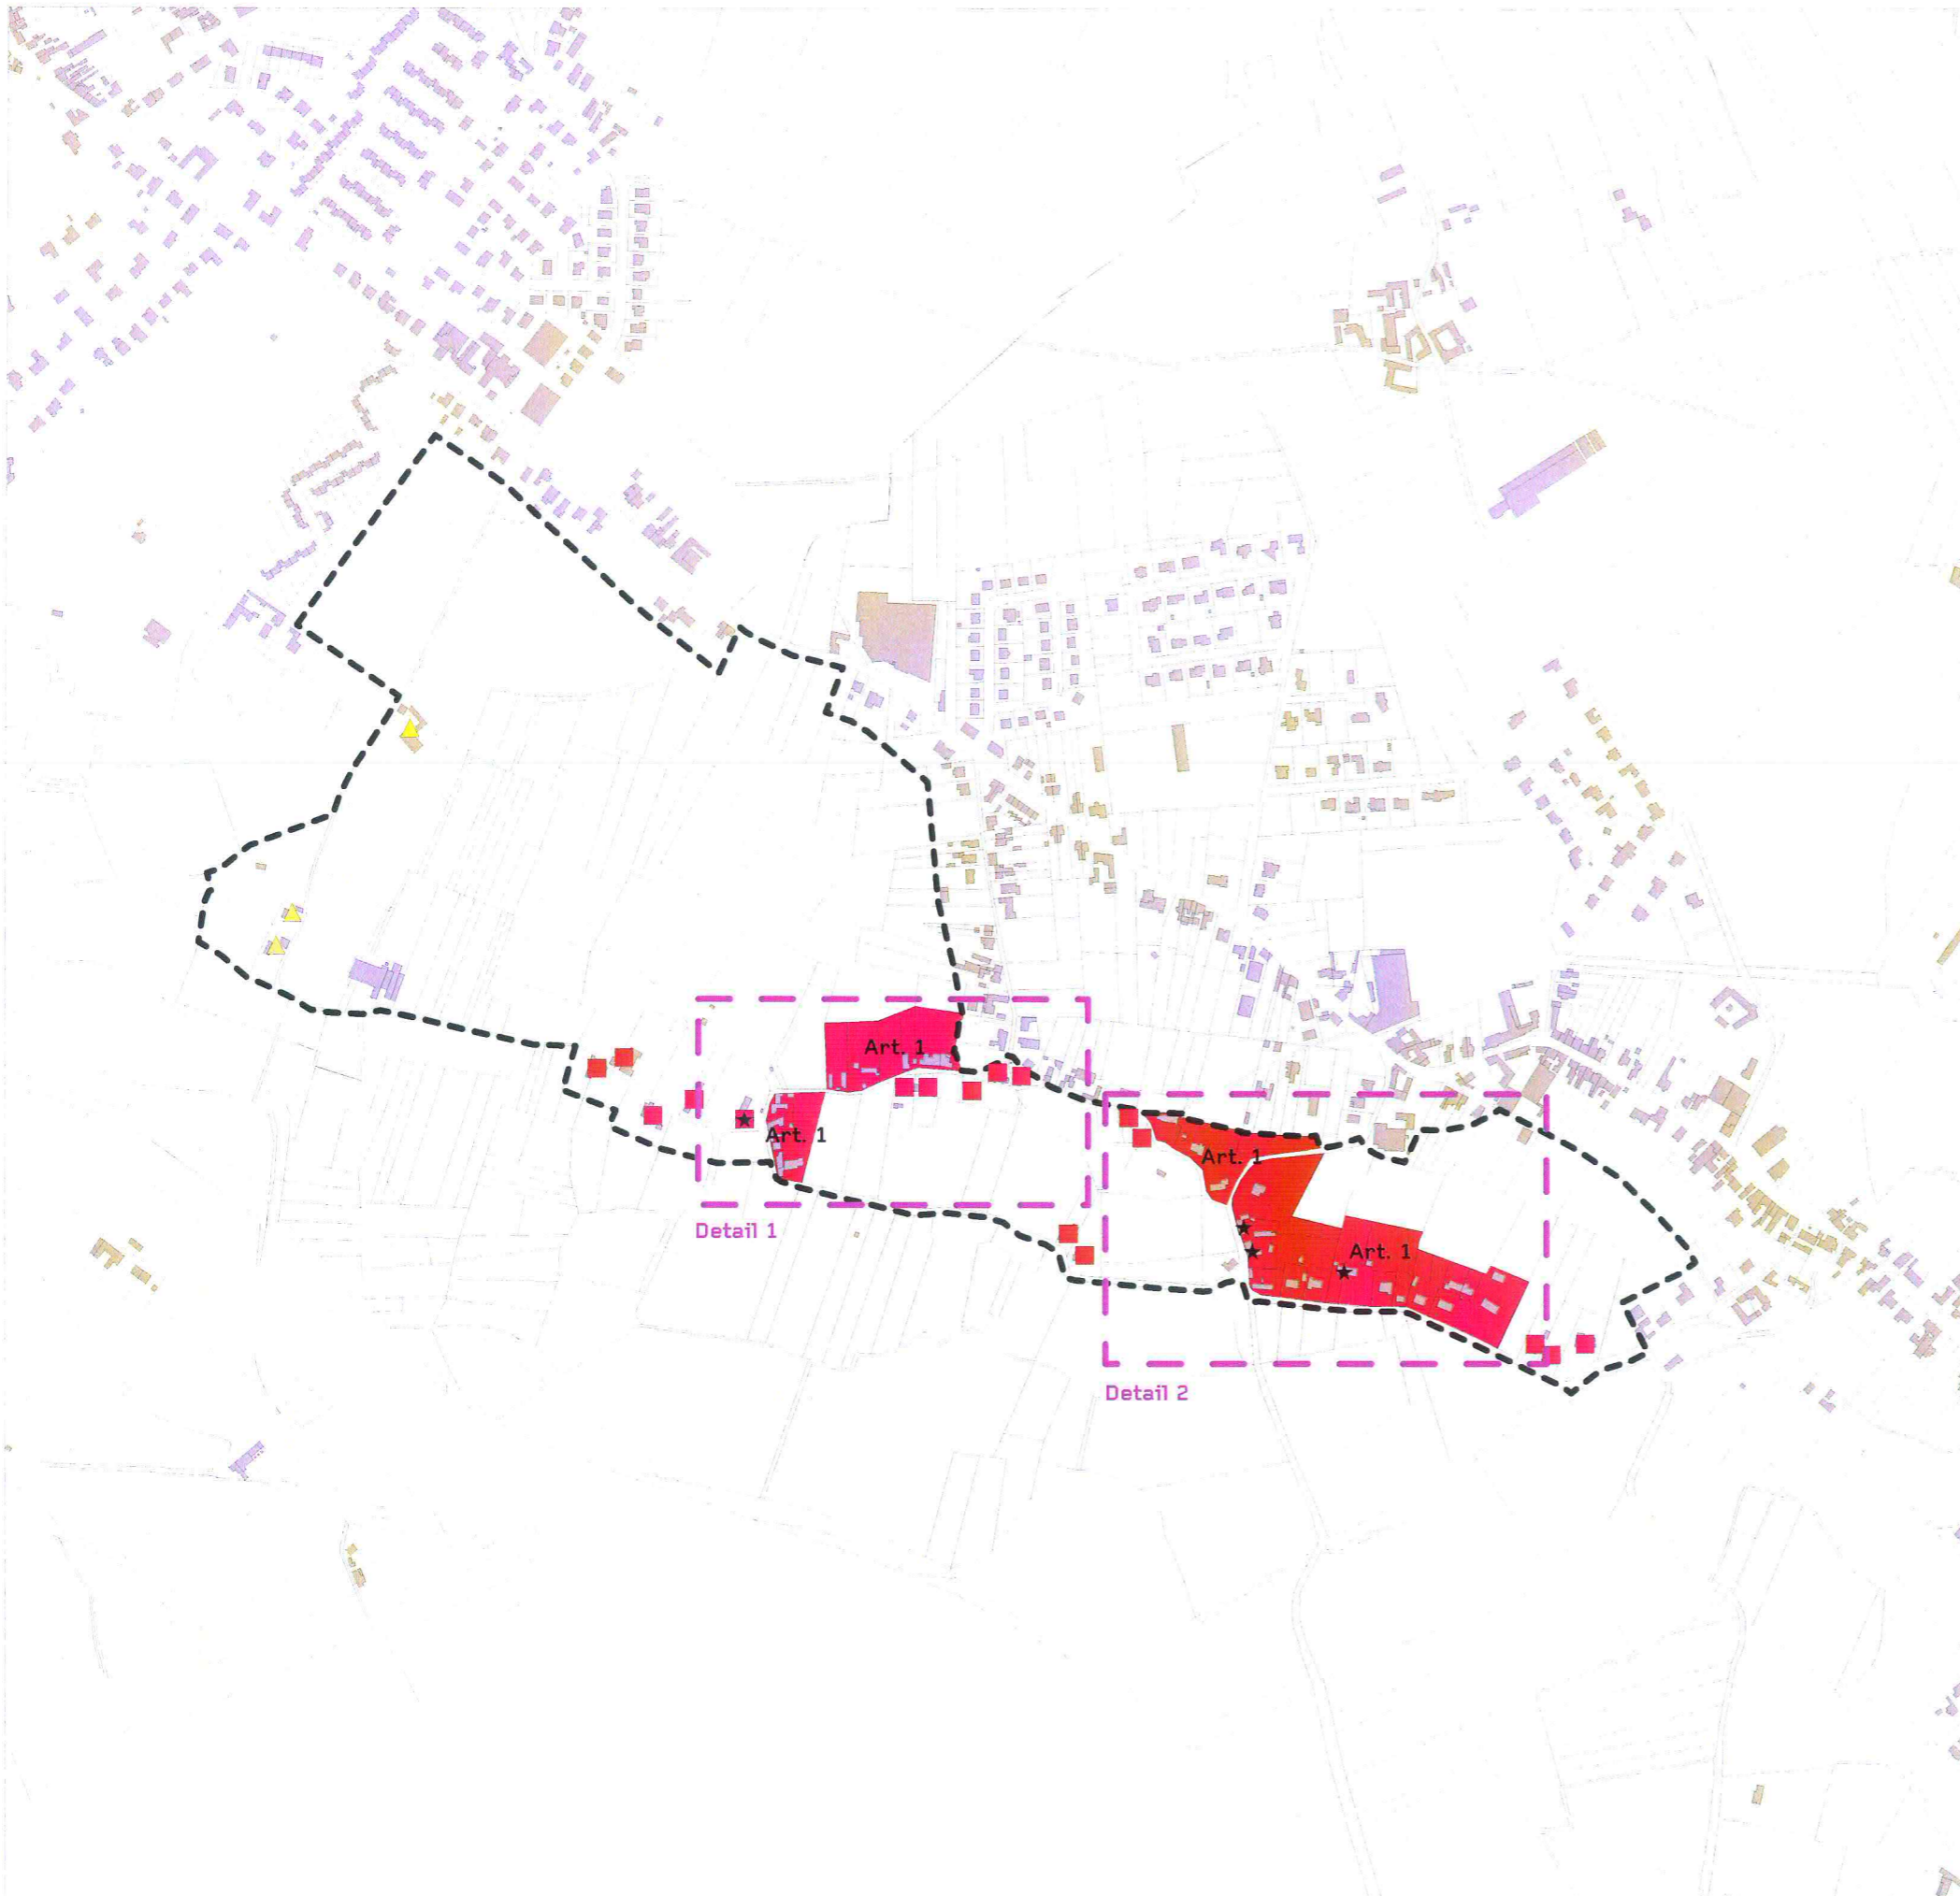

- Grens RUP
- Art. 1: woonzone op Scheldetalud
- ★ Sites met cultuurhistorische waarde
- Bestaande ééngezinshuizen buiten zone Art. 1
- ▲ Bestaande ééngezinshuizen buiten zone Art. 1: Landbouwzetel

Schaal: 1/7.500

Opdrachtgever: Gemeentebestuur van Gavere
6021 / wvs / augustus 2008

